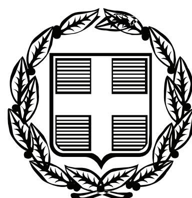


ΕΦΗΜΕΡΙΣ ΤΗΣ ΚΥΒΕΡΝΗΣΕΩΣ

ΤΗΣ ΕΛΛΗΝΙΚΗΣ ΔΗΜΟΚΡΑΤΙΑΣ

ΤΕΥΧΟΣ ΤΕΤΑΡΤΟ **Αρ. Φύλλου 705**

31 Δεκεμβρίου 2007

ΑΠΟΦΑΣΕΙΣ

Αριθμ. 29419

Καθορισμός ορίων αιγιαλού και παραλίας στην περιοχή Αλτσί - Μόχλους του Δήμου Σητείας Ν. Λασιθίου.

Ο ΓΕΝΙΚΟΣ ΓΡΑΜΜΑΤΕΑΣ ΠΕΡΙΦΕΡΕΙΑΣ ΚΡΗΤΗΣ

Έχοντας υπόψη:

1. Τις διατάξεις του ν. 2971/2001 (ΦΕΚ 285/τ.Α΄/19.12.2001), «περί αιγιαλού και παραλίας».
2. Τις διατάξεις του ν.δ. 439/1970, «περί συμπληρώσεως των διατάξεων περί αιγιαλού».
3. Τις διατάξεις του ν. 3200/1955, «περί διοικητικής αποκέντρωσης», όπως αυτές τροποποιήθηκαν, συμπληρώθηκαν και ισχύουν σήμερα, με τα ν.δ. 532/1970, β.δ. 704/1970, β.δ. 705/1970, β.δ. 192/1972, π.δ. 71/1984, π.δ. 347/1986, ν. 2026/1992 και π.δ. 97/1993.
4. Τις διατάξεις των παραγρ. 2 και 6 του άρθρου 1 του ν. 2503/1997 (ΦΕΚ 107/τ.Α΄) «Διοίκηση, Οργάνωση Στελέχωση της Περιφέρειας, Ρύθμιση θεμάτων για την Τοπική Αυτοδιοίκηση & άλλες διατάξεις».
5. Την υπ’ αριθμ. 1063649/790/Α0006/8.8.2004 (ΦΕΚ 985/τ.Β΄) απόφαση του Υπουργού Οικονομίας και Οικονομικών περί «καταγραφής διοικητικής κωδικοποίησης» των αρμοδιοτήτων που περιέρχονται στους Γενικούς Γραμματείς Περιφερειών κατά τις διατάξεις του άρθρου 46 §21 του ν. 3220/2004 (ΦΕΚ 15/τ.Α΄/28.1.2004).
6. Την υπ’ αριθμ. 42362/9252/28.9.2007 (ΦΕΚ 1948 τ. Β΄) κοινή υπουργική απόφαση του Πρωθυπουργού και του Υπουργού Οικονομίας και Οικονομικών για τον καθορισμό των αρμοδιοτήτων των Υφυπουργών Οικονομίας και Οικονομικών».
7. Την από 13.7.2007 έκθεση της κατά το άρθρο 3 του ν. 2971/2001 αρμόδιας Επιτροπής καθορισμού ορίων αιγιαλού - παραλίας στην περιοχή Αλτσί - Μόχλους Δήμου Σητείας Ν. Λασιθίου.
8. Το τοπογραφικό διάγραμμα, σε κλίμακα 1/500, που σύνταξε ο Φαρσάρης Μιχαήλ -Τοπογράφος Μηχανικός τον Μάιο 2007, έλεγξε η Βασαρμίδου Ερωφίλη - Τοπογράφος Μηχανικός της Κτηματικής Υπηρεσίας Λασιθίου την 13.7.2007 και θεώρησε η Χριστοφίδη Μαρία, αναπλ. προϊστάμενη της Κτηματικής Υπηρεσίας Λασιθίου την 13.7.2007.
9. Το υπ’ αριθμ. Φ 544.5/993/07 Σ. 3259/5.11.2007 έγγραφο του Γενικού Επιτελείου Ναυτικού, με το οποίο συμφωνεί με τις οριογραμμές του αιγιαλού και της παραλίας, όπως τις έχει προτείνει η αρμόδια επιτροπή, αποφασίζουμε:

Επικυρώνουμε την από 13.7.2007 έκθεση της κατά το άρθρο 3 του ν. 2971/2001 αρμόδιας επιτροπής καθορισμού των ορίων του αιγιαλού και παραλίας για την περιοχή Αλτσί - Μόχλους του Δήμου Σητείας Ν. Λασιθίου, καθώς επίσης και το τοπογραφικό διάγραμμα, σε κλίμακα 1/500, που σύνταξε ο Φαρσάρης Μιχαήλ -Τοπογράφος Μηχανικός τον Μάιο 2007, έλεγξε η Βασαρμίδου Ερωφίλη - Τοπογράφος Μηχανικός της Κτηματικής Υπηρεσίας Λασιθίου την 13.7.2007 και θεώρησε η Χριστοφίδη Μαρία, αναπλ. προϊστάμενη της Κτηματικής Υπηρεσίας Λασιθίου την 13.7.2007.

Καθορίζουμε τις οριογραμμές αιγιαλού, παραλίας και την ζώνη παραλίας στο παραπάνω τοπογραφικό διάγραμμα ως εξής:

ΓΡΑΜΜΗ ΑΙΓΙΑΛΟΥ με κόκκινη συνεχή πολυγωνική γραμμή όπως ορίζεται από τα σημεία Α1-Α2-Α3-Α4-Α5-..... Α17-Α18.

ΓΡΑΜΜΗ ΠΑΡΑΛΙΑΣ με κίτρινη συνεχή πολυγωνική γραμμή όπως ορίζεται από τα σημεία Π1-Π2-Π3-Π4-Π5-..... Π17-Π18.

ΖΩΝΗ ΠΑΡΑΛΙΑΣ, καθορίζει ζώνη παραλίας πλάτους 10,0μ. για την εξυπηρέτηση των σκοπών της παρ. 2 του άρθρου 1 του ν. 2971/2001.

- Δεν υπάρχουν κτίσματα εντός του αιγιαλού και στην ζώνη παραλίας.
- Δεν υπάρχει παλαιός αιγιαλός.
- Οι συντεταγμένες των κορυφών της πολυγωνικής γραμμής του αιγιαλού και της παράλιας είναι ενταγμένες σε κρατικό τριγωνομετρικό δίκτυο ΕΓΣΑ 87.

Η απόφαση αυτή μαζί με την έκθεση της επιτροπής και το τοπογραφικό διάγραμμα να δημοσιευθούν στην Εφημερίδα της Κυβερνήσεως.

Ηράκλειο, 7 Δεκεμβρίου 2007

Ο Γενικός Γραμματέας Περιφέρειας
ΣΕΡΑΦΕΙΜ ΤΣΟΚΑΣ

-

Έκθεση καθορισμού ορίων αιγιαλού και παραλίας στην περιοχή Αλτσί - Μόχλους του Δήμου Σητείας.

Στον Άγιο Νικόλαο, σήμερα την 13.7.2007 οι παρακάτω:

Χριστοφίδη Μαρία, αναπλ. προϊστάμενη της Κτηματικής Υπηρεσίας Λασιθίου

Παυλίδης Ευάγγελος, Δ/ντής της Δ/νσης Πολεοδομίας της Νομ/κής Αυτ/σης Λασιθίου

Σπυριδάκης Μιχαήλ, Υπολιμενάρχης του Υ/Χ Σητείας

Βασαρμίδου Ερωφίλη, Τοπογράφος Μηχανικός της Κτηματικής Υπηρεσίας Λασιθίου

Μαυράκης Εμμανουήλ, Δ/ντής της ΔΙ.ΠΕ.ΧΩ. της Περιφέρειας Κρήτης, ο οποίος δεν προσήλθε, αν και προσκλήθηκε,

που αποτελούμε την επιτροπή καθορισμού ορίων αιγιαλού και παραλίας, όπως προβλέπεται από το άρθρο 3 του ν. 2971/2001, που συγκροτήθηκε με την υπ' αριθμ. 35896/11.4.2007 απόφαση του Γενικού Γραμματέα Περιφέρειας Κρήτης, μετά από αυτοψία επί τόπου στην περιοχή Αλτσί - Μόχλους Δήμου Σητείας και αφού λάβαμε υπόψη:

1. Την από 31.7.2007 αίτηση του Ζερβάκη Γεώργιου, που ζητά τον καθορισμό των οριογραμμών αιγιαλού και παραλίας στην περιοχή.

2. Τις σχετικές διατάξεις του ν. 2971/2001 «περί αιγιαλού, παραλίας και άλλες διατάξεις».

3. Το τοπογραφικό διάγραμμα, σε κλίμακα 1/500, που σύνταξε ο Φαρσάρης Μιχαήλ - Τοπογράφος Μηχανικός τον Μάιο 2007, έλεγξε η Βασαρμίδου Ερωφίλη - Τοπογράφος Μηχανικός της Κτηματικής Υπηρεσίας Λασιθίου την 13.7.2007 και θεώρησε η Χριστοφίδη Μαρία, αναπλ. προϊστάμενη της Κτηματικής Υπηρεσίας Λασιθίου την 13.7.2007.

4. Το γεγονός ότι ο καθορισμός αιγιαλού - παραλίας γίνεται για πρώτη φορά στην περιοχή.

5. Τα στοιχεία καθορισμού αιγιαλού και παραλίας που προβλέπονται από το άρθρο 9 του ν. 2971/2001 και ειδικότερα:

α. Τη γεωμορφολογία του εδάφους για την οποία αναλυτικά αναφέρεται ότι:

1. Η μορφολογία της ακτής συνίσταται από τον συνδυασμό των παρακάτω

- Βραχώδη πρανή με απότομες κλίσεις και μεγάλα ύψη.

- Χαλαρά ιζήματα (άμμος, πέτρες) που έχουν προκύψει από την αποσάθρωση - διάβρωση των μητρικών πετρωμάτων της ακτής και τα οποία έχουν εύρος που κυμαίνεται από 9,0 μ. έως 24,0 μέτρα και υψόμετρα αυχένα που κυμαίνονται από 0,12 μ. έως 1,63 μέτρα

- Τεχνικά έργα (προβλήτα φόρτωσης).

2. Της ακτής συνέχονται εκτάσεις ορεινές, με έδαφος ημιβραχώδες, εκτός οικισμού, αδόμητες με χρήση βιομηχανική.

3. Τα φυσικό όριο βλάστησης συνίσταται από δενδρώδη φυσική βλάστηση (αλμυρίκια).

β. Το γεγονός ότι στη περιοχή υπάρχουν παράκτιοι πόροι. Εκτείνονται από την κορυφή Α1 έως τη κορυφή Α18 του αιγιαλού και μέχρι βάθους 300 μέτρων τουλάχιστον προς τη ξηρά και συνίσταται από κοιτάσματα γύψου για τα οποία υπάρχει βιομηχανική εκμετάλλευση.

γ. Τα πορίσματα από την εκτίμηση των μετεωρολογικών στοιχείων της περιοχής, ήτοι το γεγονός ότι η περιοχή προσβάλλεται από ανέμους μέτριας έντασης έως 7Β Β, ΒΔ διευθύνσεων γιατί είναι προστατευμένη λόγω του ότι βρίσκεται μέσα σε κολπίσκο.

δ. Τη μορφολογία του πυθμένα ο οποίος συνίσταται από αμμώδη σύσταση με μεγάλα βάθη κοντά στην ακτή, καθώς και το ότι σε περιπτώσεις ακτών με μεγάλες κλίσεις βυθού και μεγάλα βάθη κοντά στην ακτή αυτή, ο κυματισμός καλύπτει κατά κανόνα μεγάλο εύρος ακτής προκειμένου να εκτονωθεί.

ε. Τον τομέα ανάπτυξης κυματισμού σε σχέση με το μέτωπο της ακτής, ότι δηλαδή πρόκειται για ακτή μικρό ανάπτυγμα πελάγους (βρίσκεται σε κολπίσκο) καθώς και το ότι μικρό ανάπτυγμα θαλάσσιας έκτασης συμβάλλει στη δημιουργία μικρότερης έντασης κυματικού πεδίου σε σχέση με ανοιχτές θαλάσσιες περιοχές που έχουν ίδια ένταση ανέμου.

στ. Την ύπαρξη τεχνικών έργων στη περιοχή.

ζ. Την μη ύπαρξη εγκεκριμένων χωροταξικών κατευθύνσεων και χρήσεων γης που επηρεάζουν την παράκτια ζώνη.

η. Την μη ύπαρξη δημοσίων καταγεγραμμένων κτημάτων κάθε κατηγόριας που βρίσκονται σε άμεση γειτνίαση με την παράκτια ζώνη.

θ. Το γεγονός ότι δεν υφίσταται κτηματολόγιο στην περιοχή.

ι. Την μη ύπαρξη ευπαθών οικοσυστημάτων και προστατευόμενων περιοχών, καθορίζει:

Τις οριογραμμές αιγιαλού και παραλίας και την ζώνη παράλιας στο παραπάνω τοπογραφικό διάγραμμα ως εξής:

ΓΡΑΜΜΗ ΑΙΓΙΑΛΟΥ με κόκκινη συνεχή πολυγωνική γραμμή όπως ορίζεται από τα σημεία Α1-Α2-Α3-Α4-Α5-.....Α17-Α18.

ΓΡΑΜΜΗ ΠΑΡΑΛΙΑΣ με κίτρινη συνεχή πολυγωνική γραμμή όπως ορίζεται από τα σημεία Π1-Π2-Π3-Π4-Π5-.....Π17-Π18.


ΖΩΝΗ ΠΑΡΑΛΙΑΣ, καθορίζει ζώνη παραλίας πλάτους 10,0μ. για την εξυπηρέτηση των σκοπών της παρ. 2 του άρθρου 1 του ν. 2971/2001.

Δεν υπάρχουν κτίσματα εντός του αιγιαλού και στην ζώνη παραλίας.

Δεν υπάρχει παλαιός αιγιαλός.

Οι συντεταγμένες των κορυφών της πολυγωνικής γραμμής του αιγιαλού και της παραλίας είναι ενταγμένες σε κρατικό τριγωνομετρικό δίκτυο ΕΓΣΑ 87.

Η Πρόεδρος	Τα Μέλη
	ΕΥΑΓΓΕΛΟΣ ΠΑΥΛΙΔΗΣ
	ΜΙΧΑΗΛ ΣΠΥΡΙΔΑΚΗΣ
ΜΑΡΙΑ ΧΡΙΣΤΟΦΙΔΗ	ΕΡΩΦΙΛΗ ΒΑΣΑΡΜΙΔΟΥ

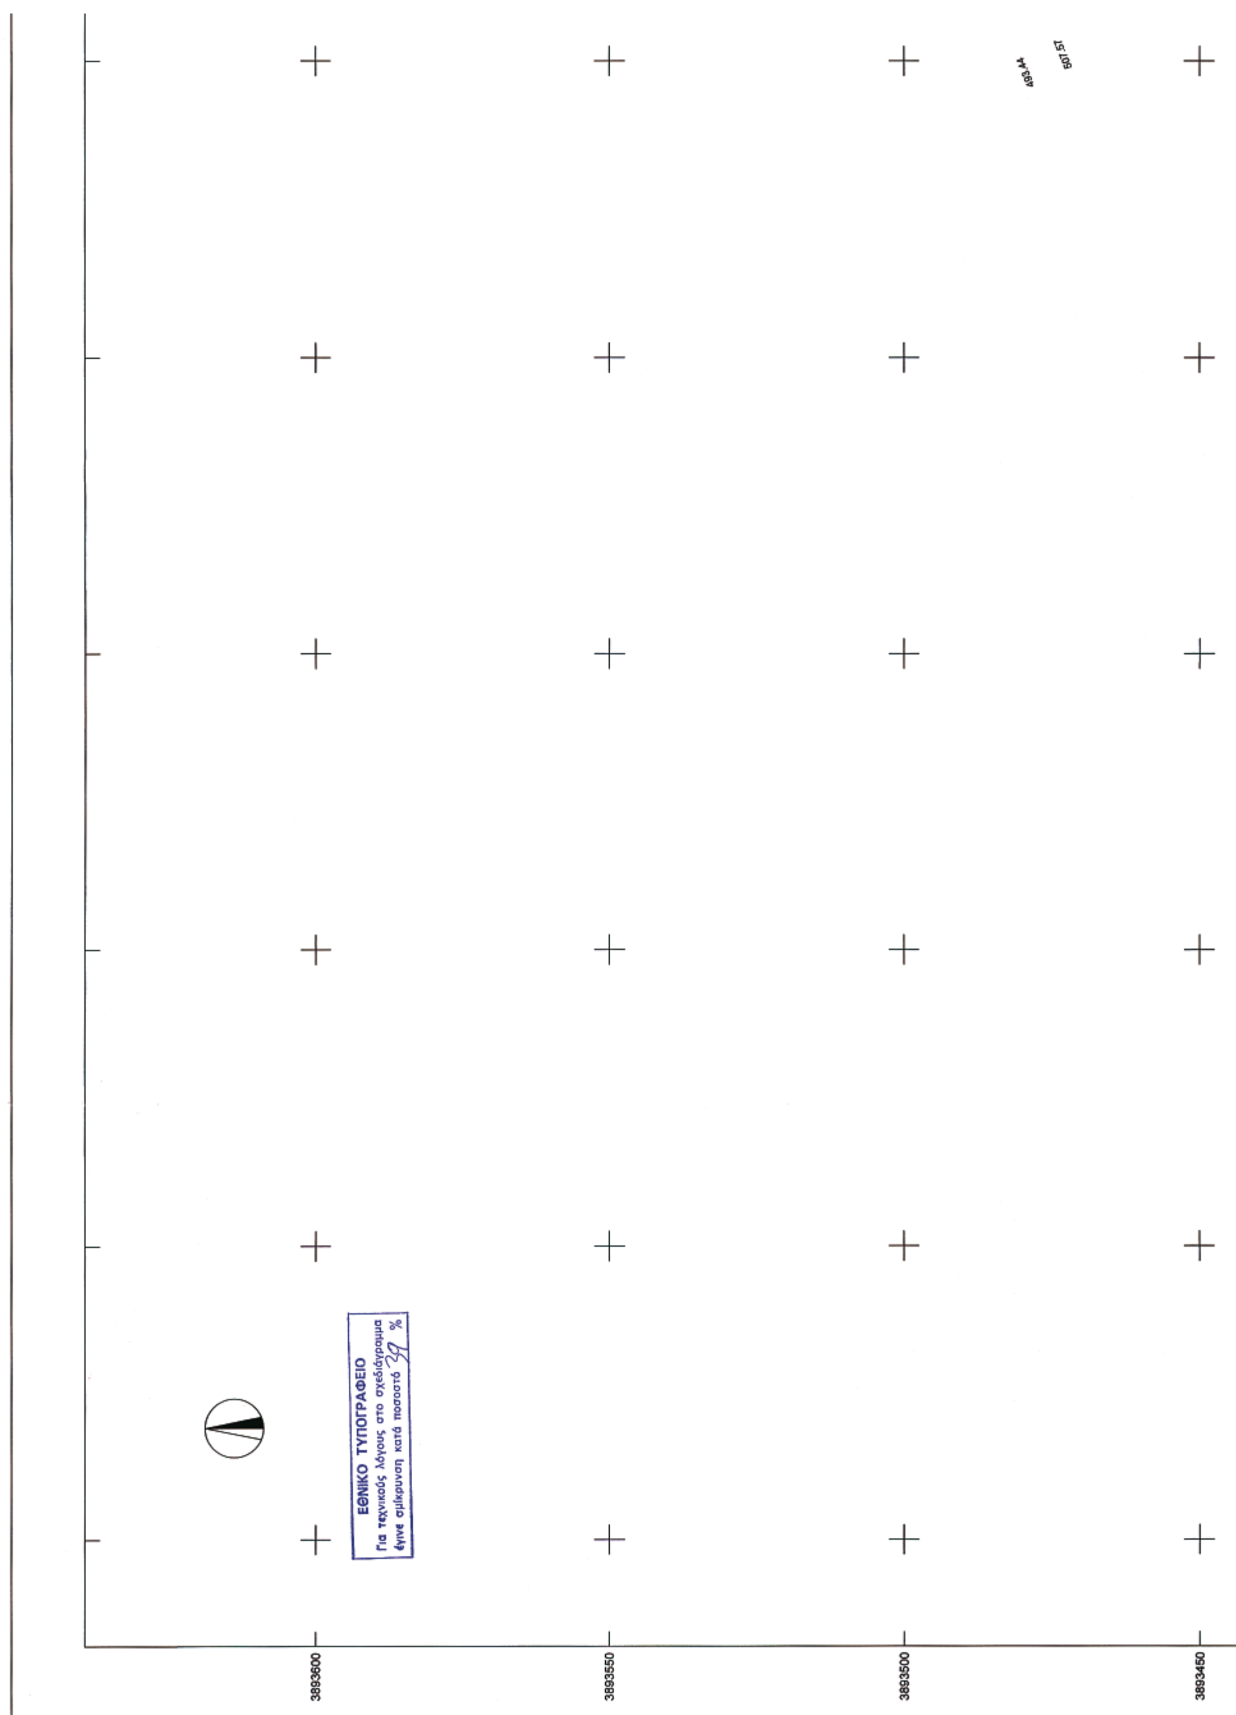
493.44
507.57
3893600
3893550
3893500
3893450
ΕΘΝΙΚΟ ΤΥΠΟΓΡΑΦΕΙΟ
Για τεχνικούς λόγους στο σχεδιάγραμμα
έγινε σμίκρυνση κατά ποσοστό %

άγνωστος ιδιοκτήτης

ερείπιο

ερείπιο

ερείπιο


αμμώδης παραλία

στύλος


δεξαμενή

προβλήτα φόρτωσης πλοίων

ΑΠΟΣΠΑΣΜΑ ΔΙΑΓΡΑΜΜΑΤΟΣ 1:5000
(διαγράμματα Γ.Υ.Σ. 96362, 96364)

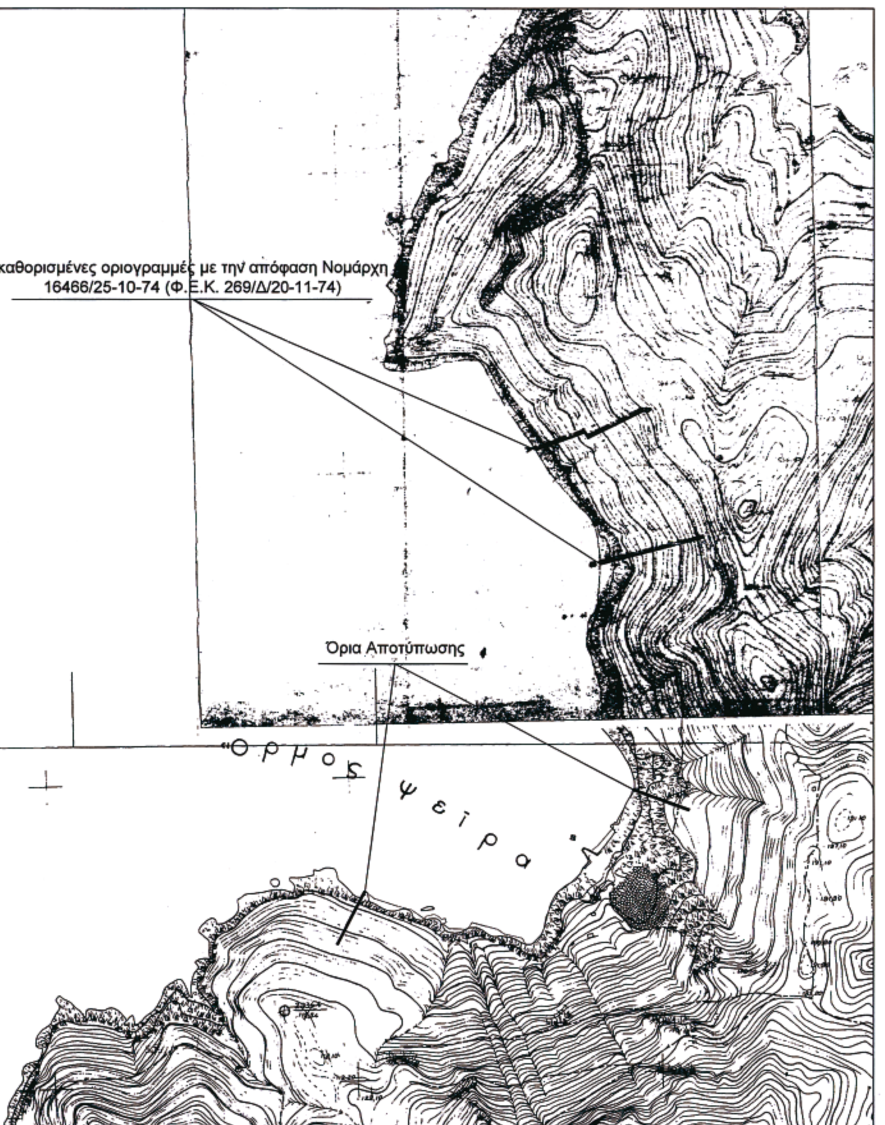

ΑΠΟΣΠΑΣΜΑ ΔΙΑΓΡΑΜΜΑΤΟΣ 1:50000
(Γ.Υ.Σ. 155 - ΚΑΤΩ ΧΩΡΙΟ)

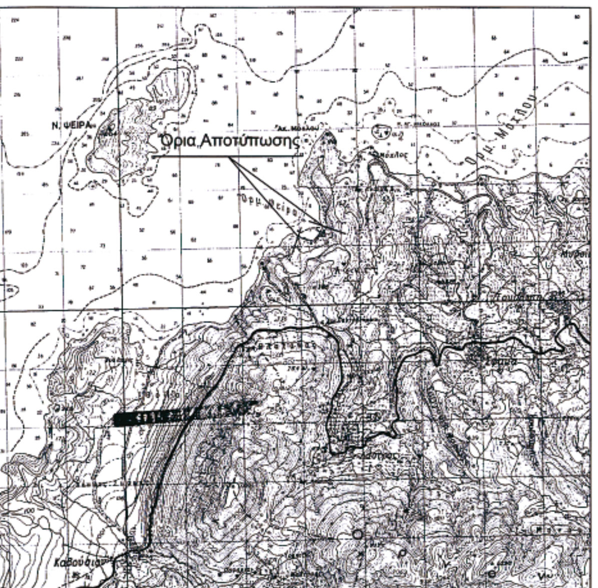

ΥΠΟΜΝΗΜΑ ΕΠΙΤΡΟΠΗΣ ΚΑΘΟΡΙΣΜΟΥ
ΟΡΙΩΝ ΑΙΓΙΑΛΟΥ - ΠΑΡΑΛΙΑΣ

Οριογραμμή Αιγιαλού

Οριογραμμή Παραλίας

Το παρόν Τοπογραφικό Διάγραμμα συνοδεύει την απο 13-07-2007 Έκθεση της επιτροπής καθορισμού ορίων Αιγιαλού και Παραλίας.

- Οι κορυφογραμμές εξασφαλίζονται όπως σημειώνεται στο διάγραμμα απο το κρατικό δίκτυο συντ/νων Ε.Γ.Σ.Α. '87
- Δεν υπάρχουν κτίσματα στη ζώνη παραλίας
- Καθορίζεται ζώνη παραλίας πλάτους 10,0 μ. για εξυπηρέτηση των σκοπών της παρ.1 του Ν.2971/2001
- Η επιτροπή Διεπίστωσε οτι δεν υπάρχει παλαιός Αιγιαλός

Η ΕΠΙΤΡΟΠΗ


Η ΠΡΟΕΔΡΟΣ


ΤΑ ΜΕΛΗ


1. ΕΥΑΓΓΕΛΟΣ ΠΑΥΛΙΔΗΣ ΠΟΛ. ΜΗΧΑΝΙΚΟΣ με ΑΒ

2.

ΧΡΙΣΤΟΦΙΔΗ ΜΑΡΙΑ

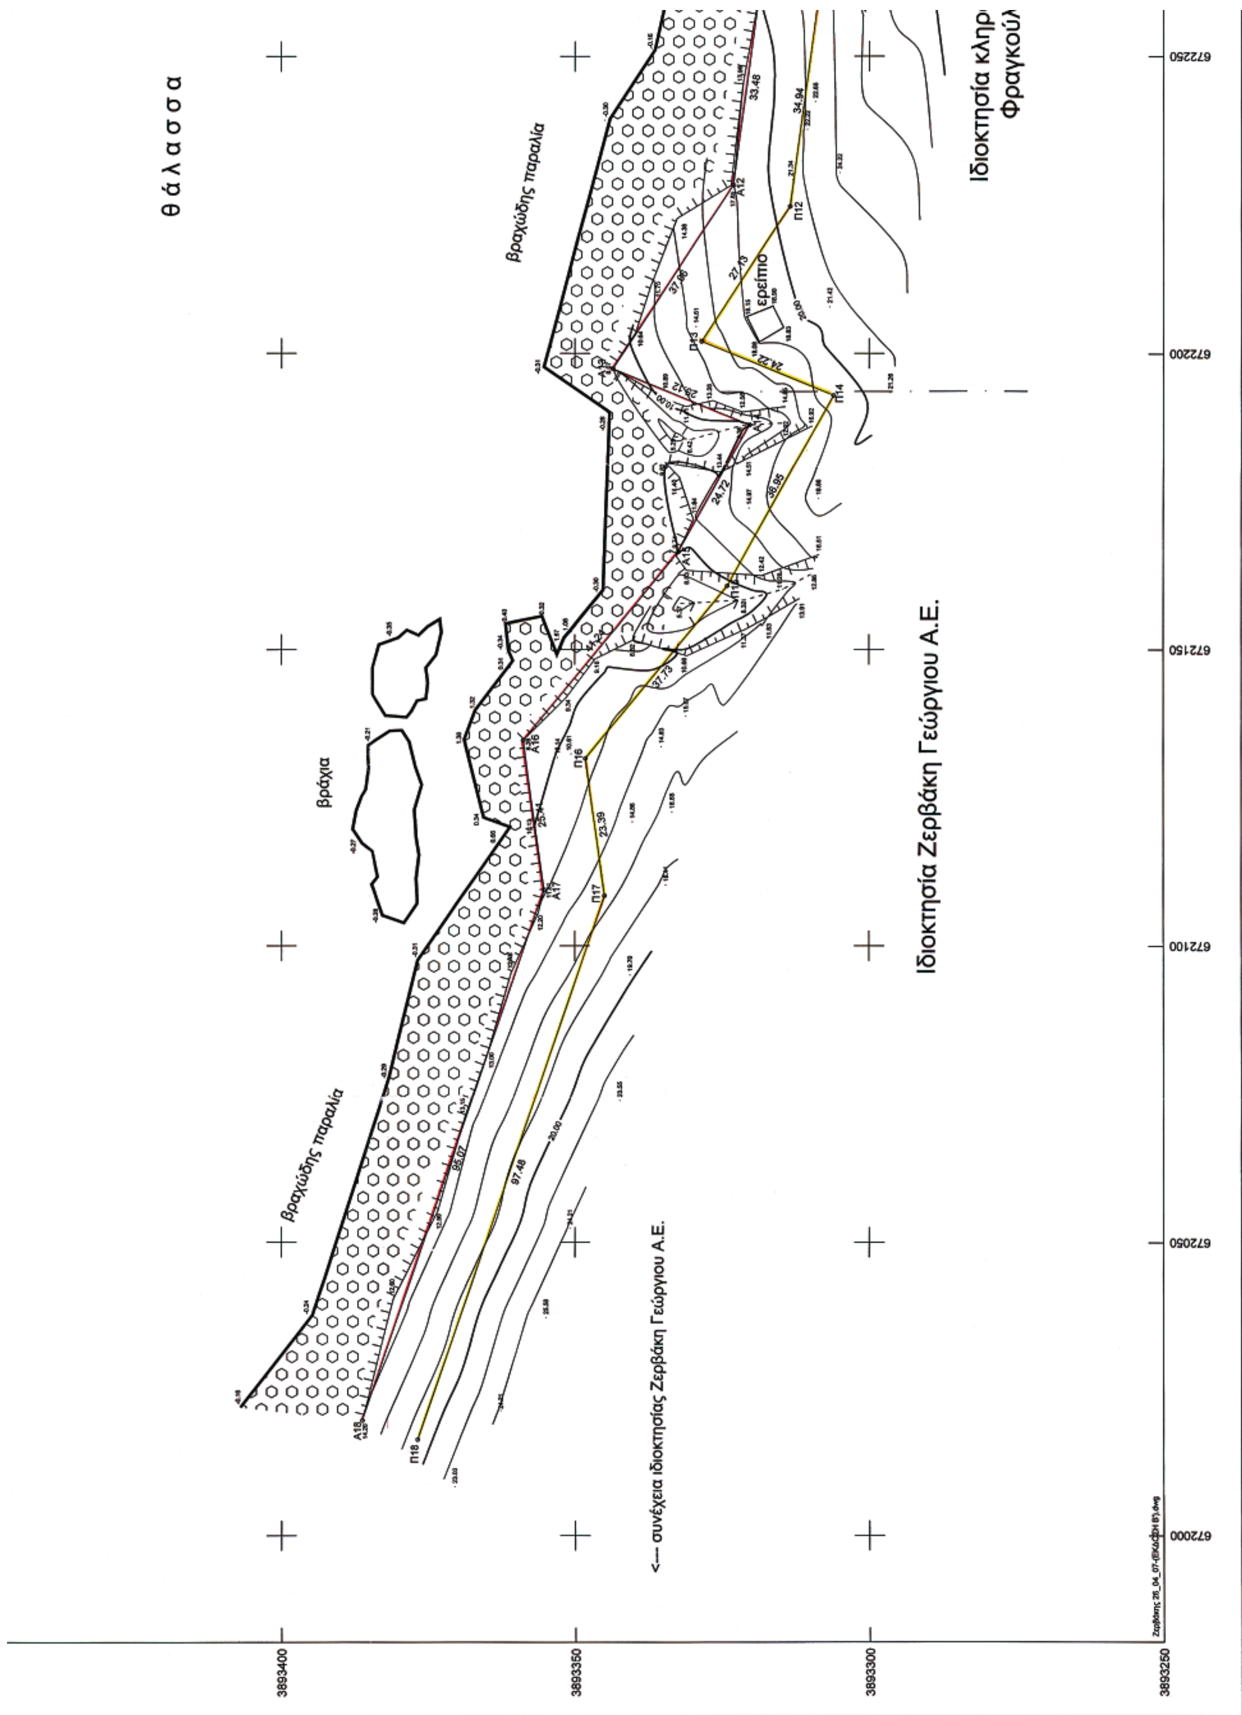
θ ά λ α σ σ α
βραχώδης παραλία
βράχια
βραχώδης παραλία
ερείπιο
Ιδιοκτησία Ζερβάκη Γεώργιου Α.Ε.
<--- συνέχεια ιδιοκτησίας Ζερβάκη Γεώργιου Α.Ε.
672250
672200
672150
672100
672050
672000
3893400
3893350
3893300
3893250

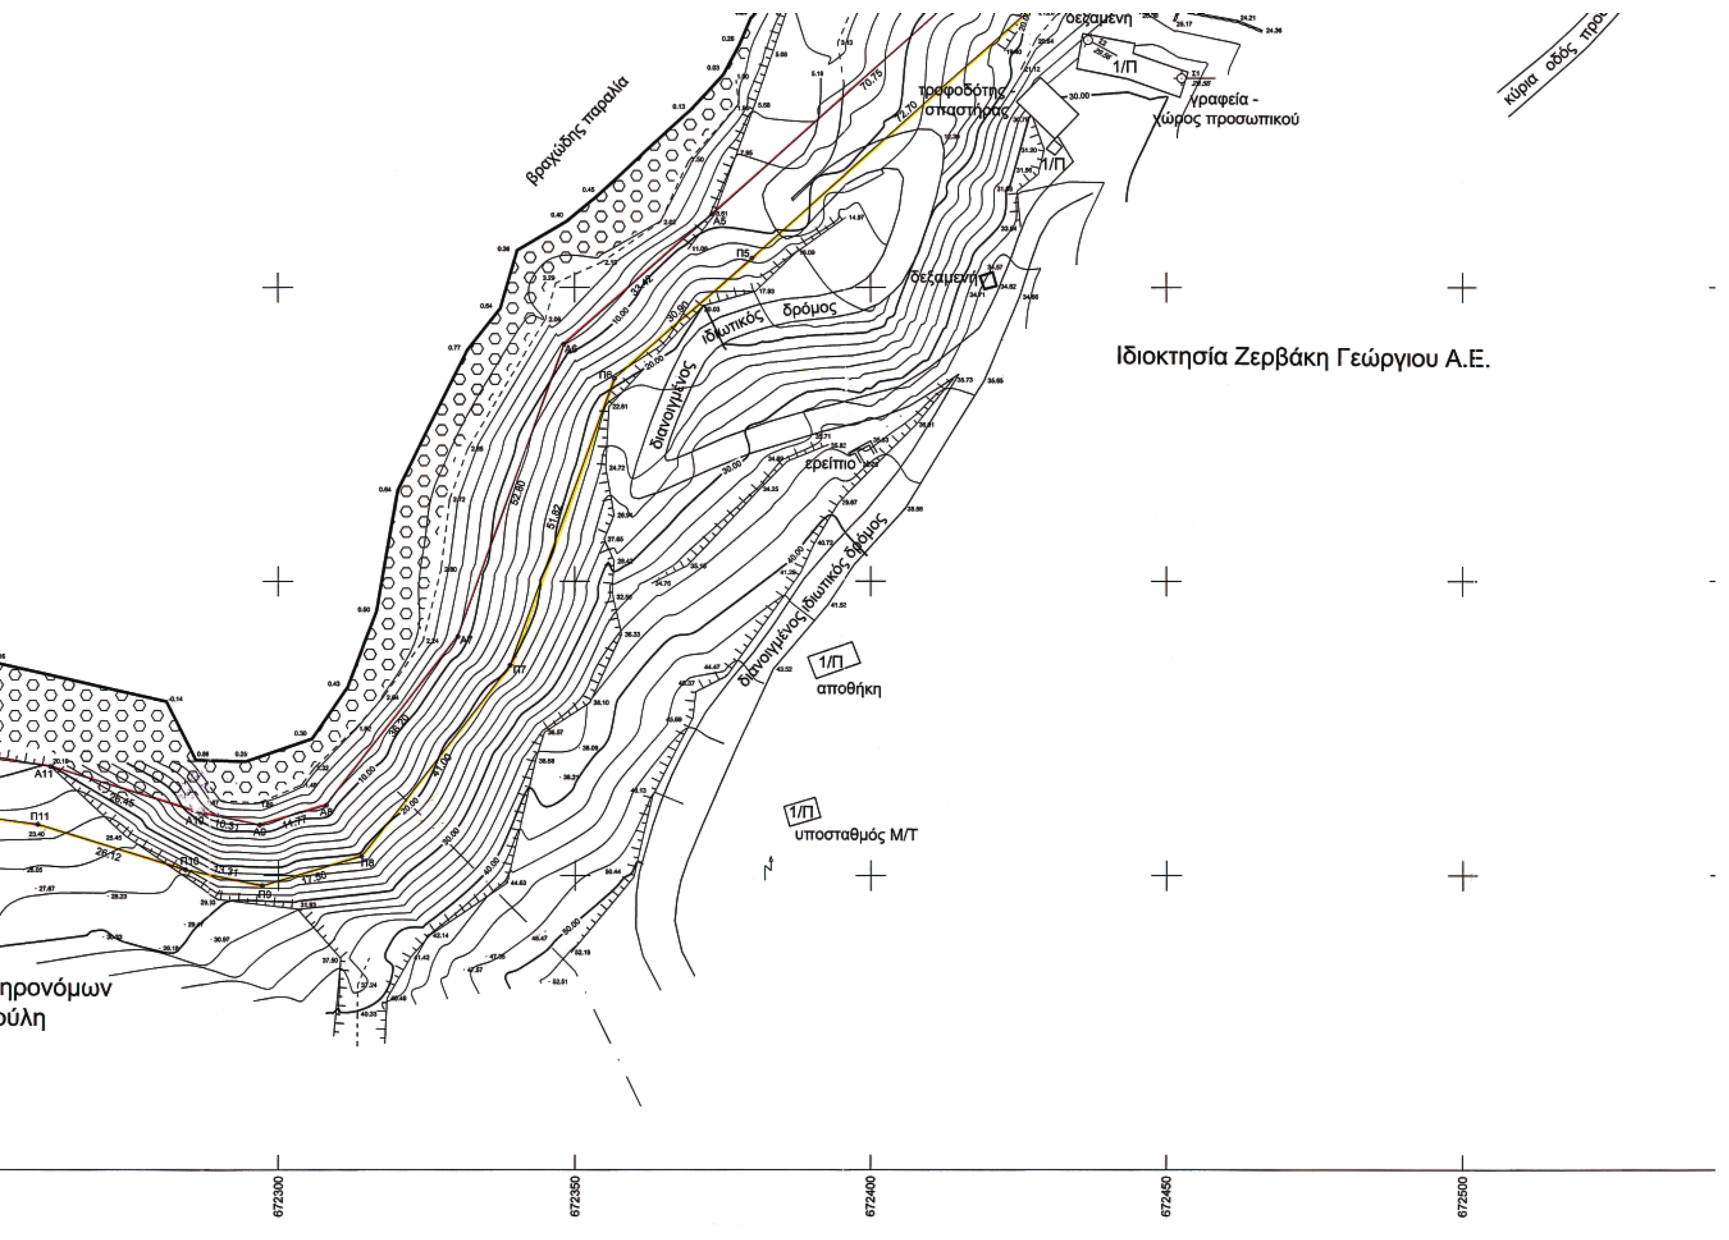
Ιδιοκτησία Ζερβάκη Γεώργιου Α.Ε.
βραχώδης παραλία
τροφοδότης -
σπαστήρας
γραφεία -
χώρος προσωπικού
1/Π
δεξαμενή
διανοιγμένος ιδιωτικός δρόμος
ερείπιο
αποθήκη
υποσταθμός Μ/Τ
672300
672350
672400
672450
672500

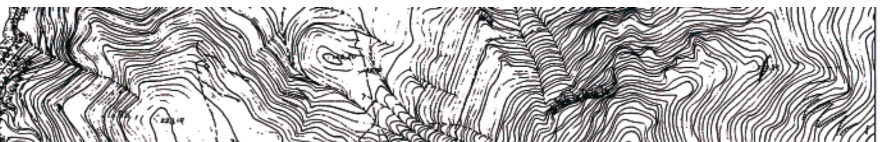

ΠΙΝΑΚΕΣ ΚΟΡΥΦΩΝ ΟΡΙΟΥ ΟΡΙΟΓΡΑΜΜΩΝ ΑΙΓΙΑΛΟΥ - ΠΑΡΑΛΙΑΣ

Πίνακας κορυφών Οριογραμμής Αιγιαλού

Κορυφή	X	Y	Πλευρά-Μήκος
Α1	672477.22	3893570.78	Α1Α2 = 40.79
Α2	672464.95	3893531.88	Α2Α3 = 20.38
Α3	672453.40	3893515.08	Α3Α4 = 61.89
Α4	672425.85	3893459.66	Α4Α5 = 70.75
Α5	672373.17	3893412.43	Α5Α6 = 33.42
Α6	672348.14	3893390.28	Α6Α7 = 52.80
Α7	672330.21	3893340.62	Α7Α8 = 36.20
Α8	672308.09	3893311.96	Α8Α9 = 11.77
Α9	672296.81	3893308.60	Α9Α10 = 10.31
Α10	672286.71	3893310.67	Α10Α11 = 26.45
Α11	672261.45	3893318.51	Α11Α12 = 33.48
Α12	672228.28	3893323.04	Α12Α13 = 37.06
Α13	672197.41	3893343.55	Α13Α14 = 25.12
Α14	672187.92	3893320.29	Α14Α15 = 24.72
Α15	672166.35	3893332.38	Α15Α16 = 41.24
Α16	672134.63	3893358.73	Α16Α17 = 25.41
Α17	672109.47	3893355.19	Α17Α18 = 95.07
Α18	672019.60	3893386.21	
Εμβαδό:		Περίμετρος:	646,87

Πίνακας κορυφών Οριογραμμής Παραλίας

Κορυφή	X	Y	Πλευρά-Μήκος
Π1	672486.68	3893567.54	Π1Π2 = 42.05
Π2	672474.04	3893527.45	Π2Π3 = 21.17
Π3	672462.04	3893510.00	Π3Π4 = 63.10
Π4	672433.95	3893453.50	Π4Π5 = 72.70
Π5	672379.82	3893404.96	Π5Π6 = 30.90
Π6	672356.68	3893384.49	Π6Π7 = 51.82
Π7	672339.08	3893335.75	Π7Π8 = 41.00
Π8	672314.03	3893303.29	Π8Π9 = 17.50
Π9	672297.26	3893298.31	Π9Π10 = 13.31
Π10	672284.22	3893300.97	Π10Π11 = 26.12
Π11	672259.27	3893308.71	Π11Π12 = 34.94
Π12	672224.65	3893313.45	Π12Π13 = 27.13
Π13	672202.05	3893328.46	Π13Π14 = 24.22
Π14	672192.90	3893306.04	Π14Π15 = 36.95
Π15	672160.66	3893324.10	Π15Π16 = 37.73
Π16	672131.64	3893348.21	Π16Π17 = 23.39
Π17	672108.48	3893344.95	Π17Π18 = 97.48
Π18	672016.34	3893376.75	
Εμβαδό:		Περίμετρος:	661,51

ΠΑΡΑΤΗΡΗΣΕΙΣ

- Από το γήπεδο δε διέρχονται γραμμές υψηλής τάσεως της ΔΕΗ.

- Η αποτύπωση έγινε με γεωδαιτικό σταθμό NIKON NPL-350 και GPS Trimble 5700-5800.

- Το σύστημα των συντεταγμένων ανήκει στο σύστημα Ε.Γ.Σ.Α. '87, η εξάρτηση έγινε από τριγωνομετρικά του Ο.Κ.Χ.Ε.

- Οι συντεταγμένες της Σ1 είναι: X = 672452.555 Y = 3893435.563 Z = 29.56

- Οι συντεταγμένες της Σ2 είναι: X = 672436.775 Y = 3893442.036 Z = 29.56

- Τα όρια των ιδιοκτησιών ελήφθηκαν από το τοπογραφικό διάγραμμα (Μάϊος 2005) κλίμακας 1:1000 του Αγρονόμου Τοπογράφου Μηχανικού Χατζηβασίλη Χάρη.

- Δεν έχει ελεγχθεί εάν οι ιδιοκτησίες βρίσκονται εντός αρχαιολογικής ζώνης.


-Μήκος αποτυπωμένης ακτογραμμής: 650 μ.

-Απόσταση παρούσας αποτύπωσης από γειτονική οριοθέτηση αιγιαλού και παραλίας: 406 μ.

ΥΠΟΜΝΗΜΑ

όρια οικοπέδου
ακτογραμμή
κτίρια
φρύδι πρανούς
πόδι πρανούς
1Π 1 όροφος / πλακοσκεπή
1Κ 1 όροφος / κεραμοσκεπή
στύλος ΟΤΕ
στύλος ΔΕΗ

3.
ΒΑΣΑΡΜΙΔΟΥ ΕΡΩΦΙΛΗ
ΤΟΠΟΓΡΑΦΟΣ ΜΗΧΑΝΙΚΟΣ ΠΕΓ

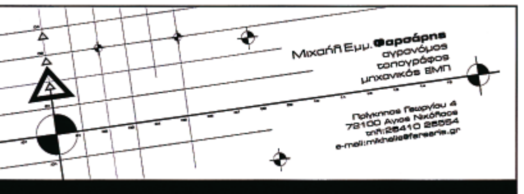

ΕΙΔΟΣ ΕΡΓΟΥ :	Οριοθέτηση αιγιαλού και παραλίας
ΘΕΣΗ :	"Άλτσι - Μόχλος", Δήμος Σητείας
ΕΡΓΟΔΟΤΗΣ :	Ζερβάκης Γεώργιος Α.Ε. Εκμετάλλευση Γυψολατομείων Ανατολικής Κρήτης
ΕΙΔΟΣ ΣΧΕΔΙΟΥ ΤΟΠΟΓΡΑΦΙΚΟ ΔΙΑΓΡΑΜΜΑ	ΑΡΙΘΜΟΣ ΣΧΕΔΙΟΥ Τ-1 ΕΚΔΟΣΗ Β'
ΗΜΕΡΟΜΗΝΙΑ Μάϊος 2007	1:500

ΣΦΡΑΓΙΔΑ

ΜΙΧΑΗΛ ΕΜΜ. ΦΑΡΣΑΡΗΣ
ΑΓΡ. ΤΟΠΟΓΡΑΦΟΣ ΜΗΧΑΝΙΚΟΣ Ε.Μ.Π
ΜΕΛΟΣ Τ.Ε.Ε. ΑΡΙΘ. ΜΗΤΡΩΟΥ 77048
ΠΡΙΓΚ. ΓΕΩΡΓΙΟΥ 4 - ΑΓ. ΝΙΚΟΛΑΟΣ - ΤΗΛ: 28410-28554
Α.Φ.Μ 050954276 - ΔΟΥ ΑΓ. ΝΙΚΟΛΑΟΥ

Έλεγχος για την ακρίβεια της αποτύπωσης
Αγ. Νικόλαος 13/7/07

ΒΑΣΑΡΜΙΔΟΥ ΕΡΩΦΙΛΗ
ΤΟΠΟΓΡΑΦΟΣ ΜΗΧΑΝΙΚΟΣ ΠΕΓ

ΘΕΩΡΗΣΕΙΣ

Προϊστ. Κ.Υ. Λασιθίου
Άγιος Νικόλαος 13/7/07

ΥΠΟΠΛΟΙΑΡΧΟΣ Λ.Σ.
ΣΠΥΡΙΔΑΚΗΣ ΜΙΧΑΗΛ

